

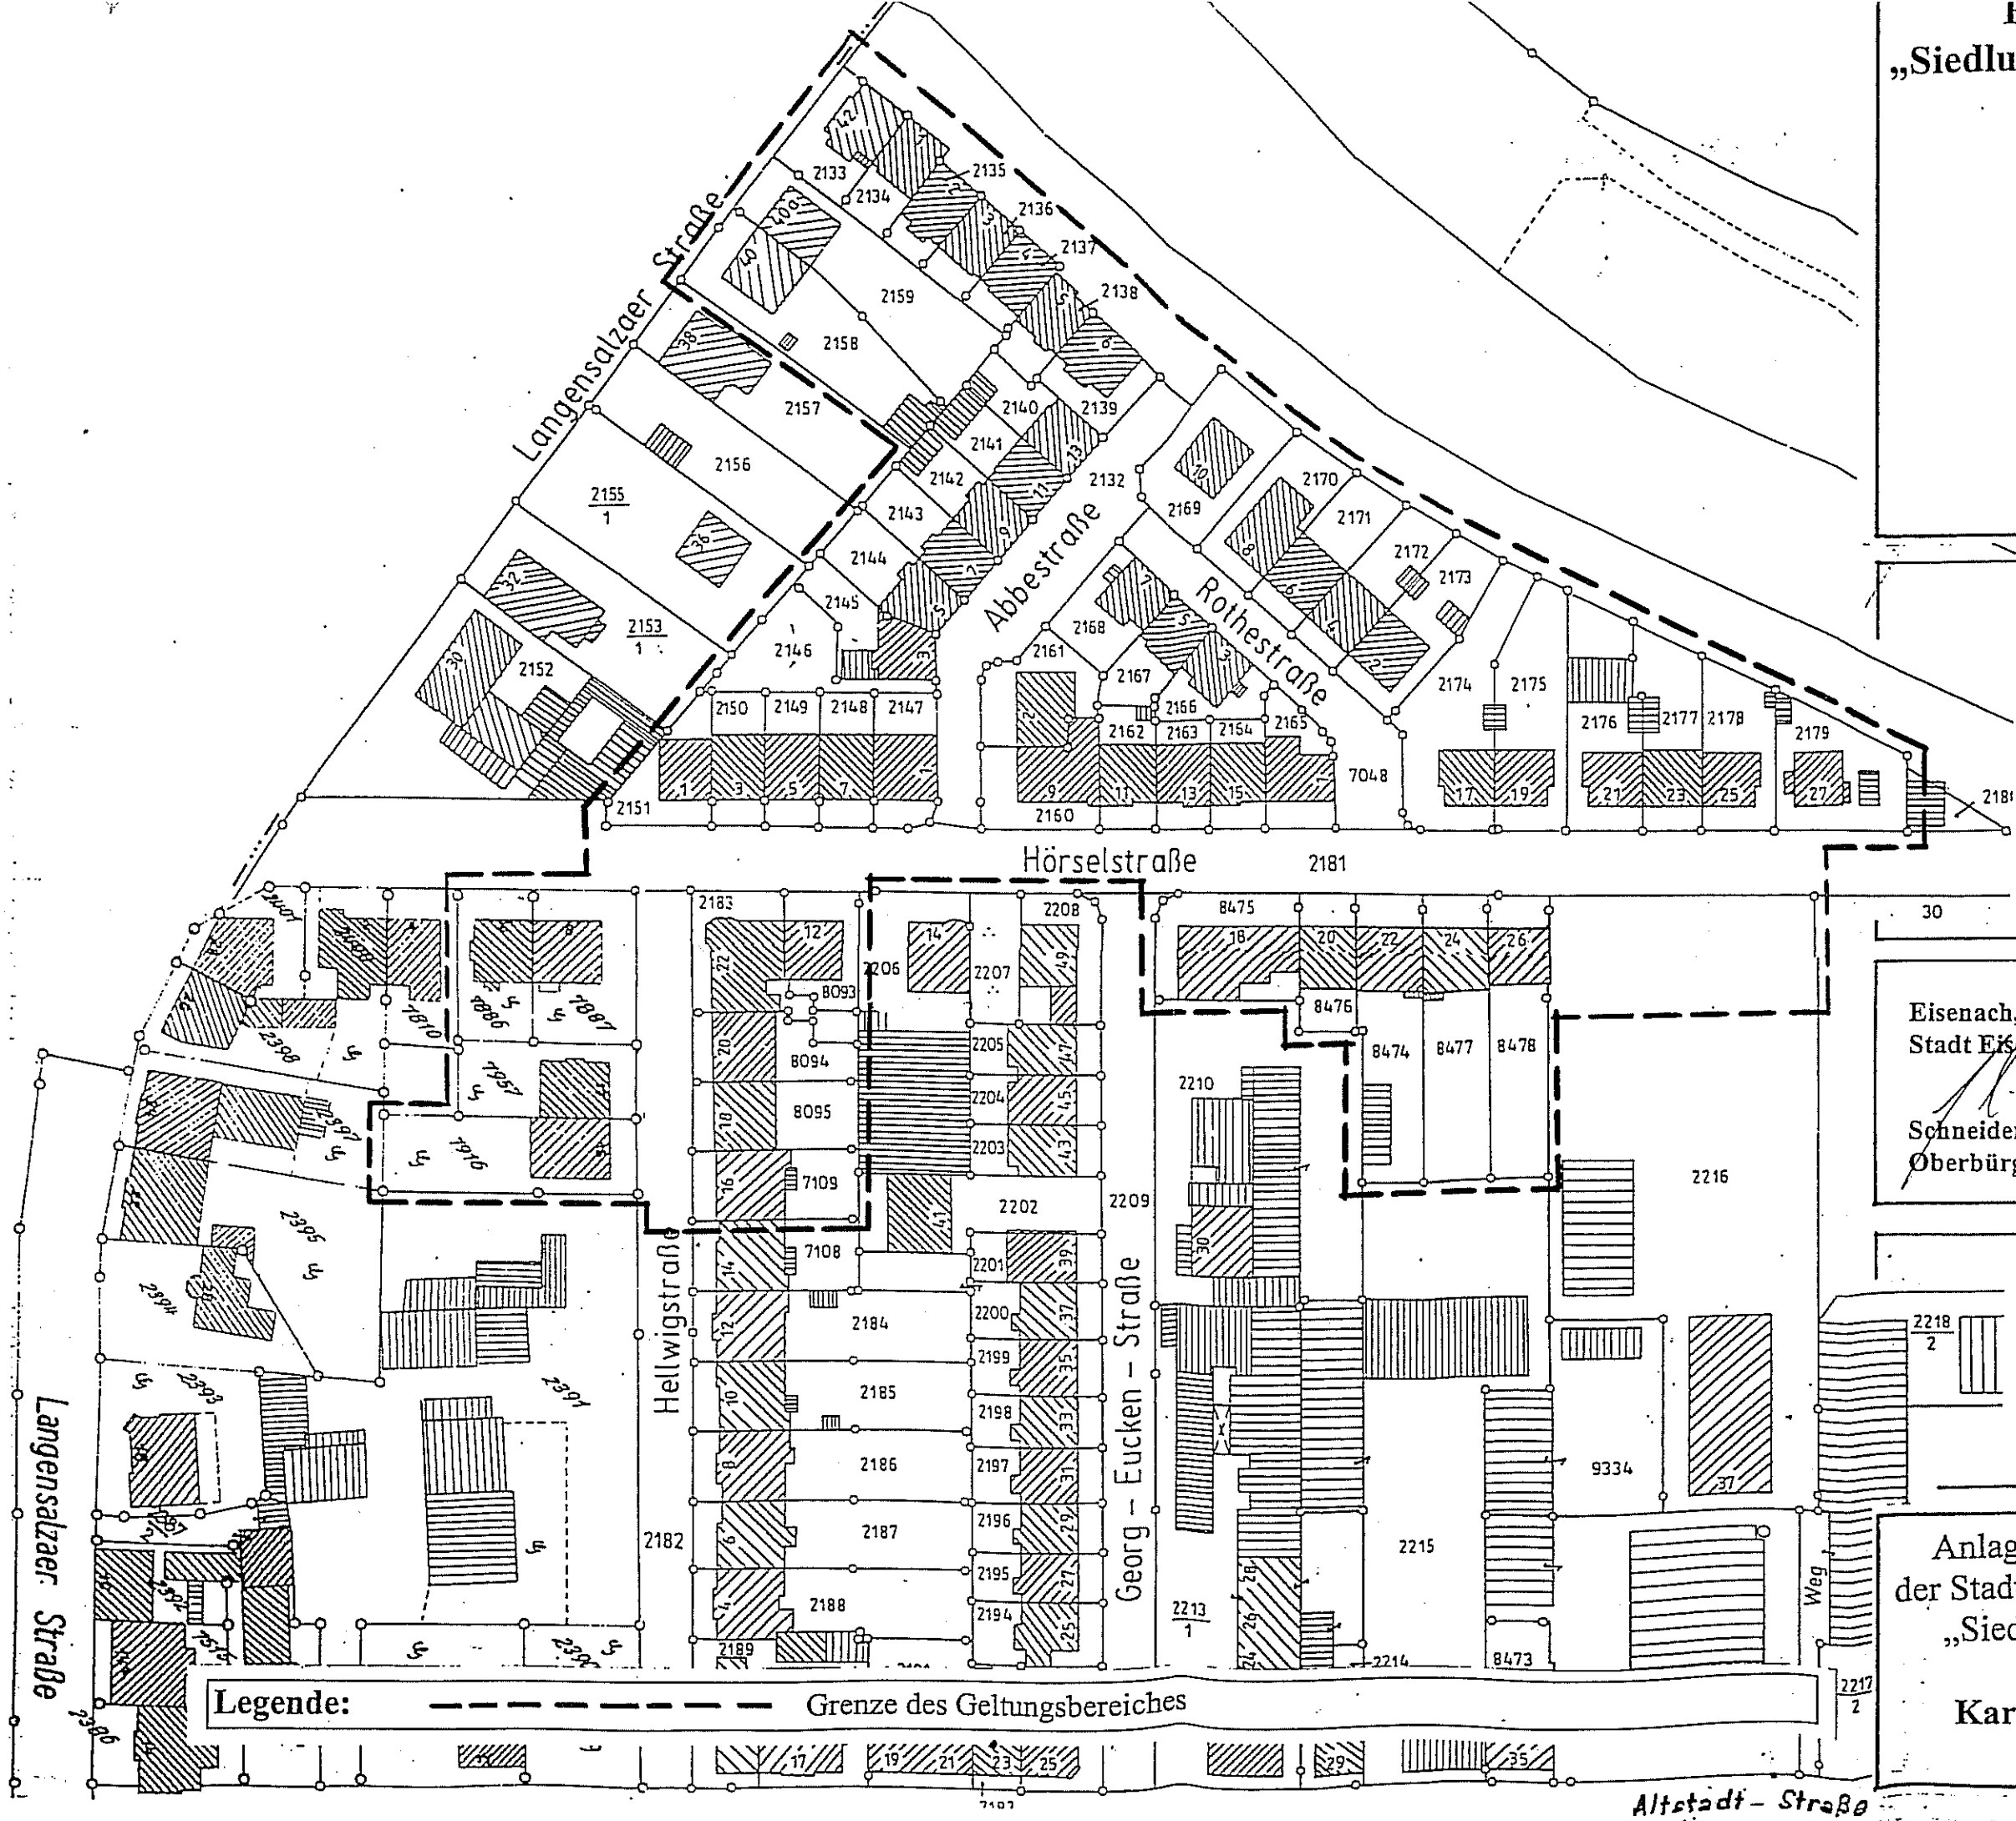


Erhaltungssatzung  
„Siedlung Hörsel- Rothestraße“

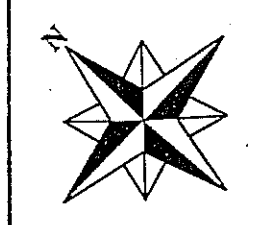

1. Ausfertigung

Eisenach, den 29.07.02  
Stadt Eisenach  
Schneider  
Oberbürgermeister

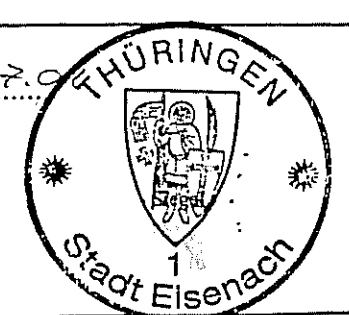

Anlage 01 zur Erhaltungssatzung  
der Stadt Eisenach für den Bereich der  
„Siedlung Hörsel- Rothestraße“  
vom 29.07.2002  
Karte des Geltungsbereiches  
Maßstab 1:1000

Legende: - - - - - Grenze des Geltungsbereiches



Altstadt-Straße