


Baugestaltungssatzung der Stadt Eisenach für den Bereich der „Innenstadt und Georgenvorstadt“ vom 06. März 2002

Anlage 01: Karte des Geltungsbereiches – Maßstab 1 : 2000

1. Ausfertigung

Eisenach, den 06.03.02
Stadt Eisenach
H.S.
Schneider
Oberbürgermeister

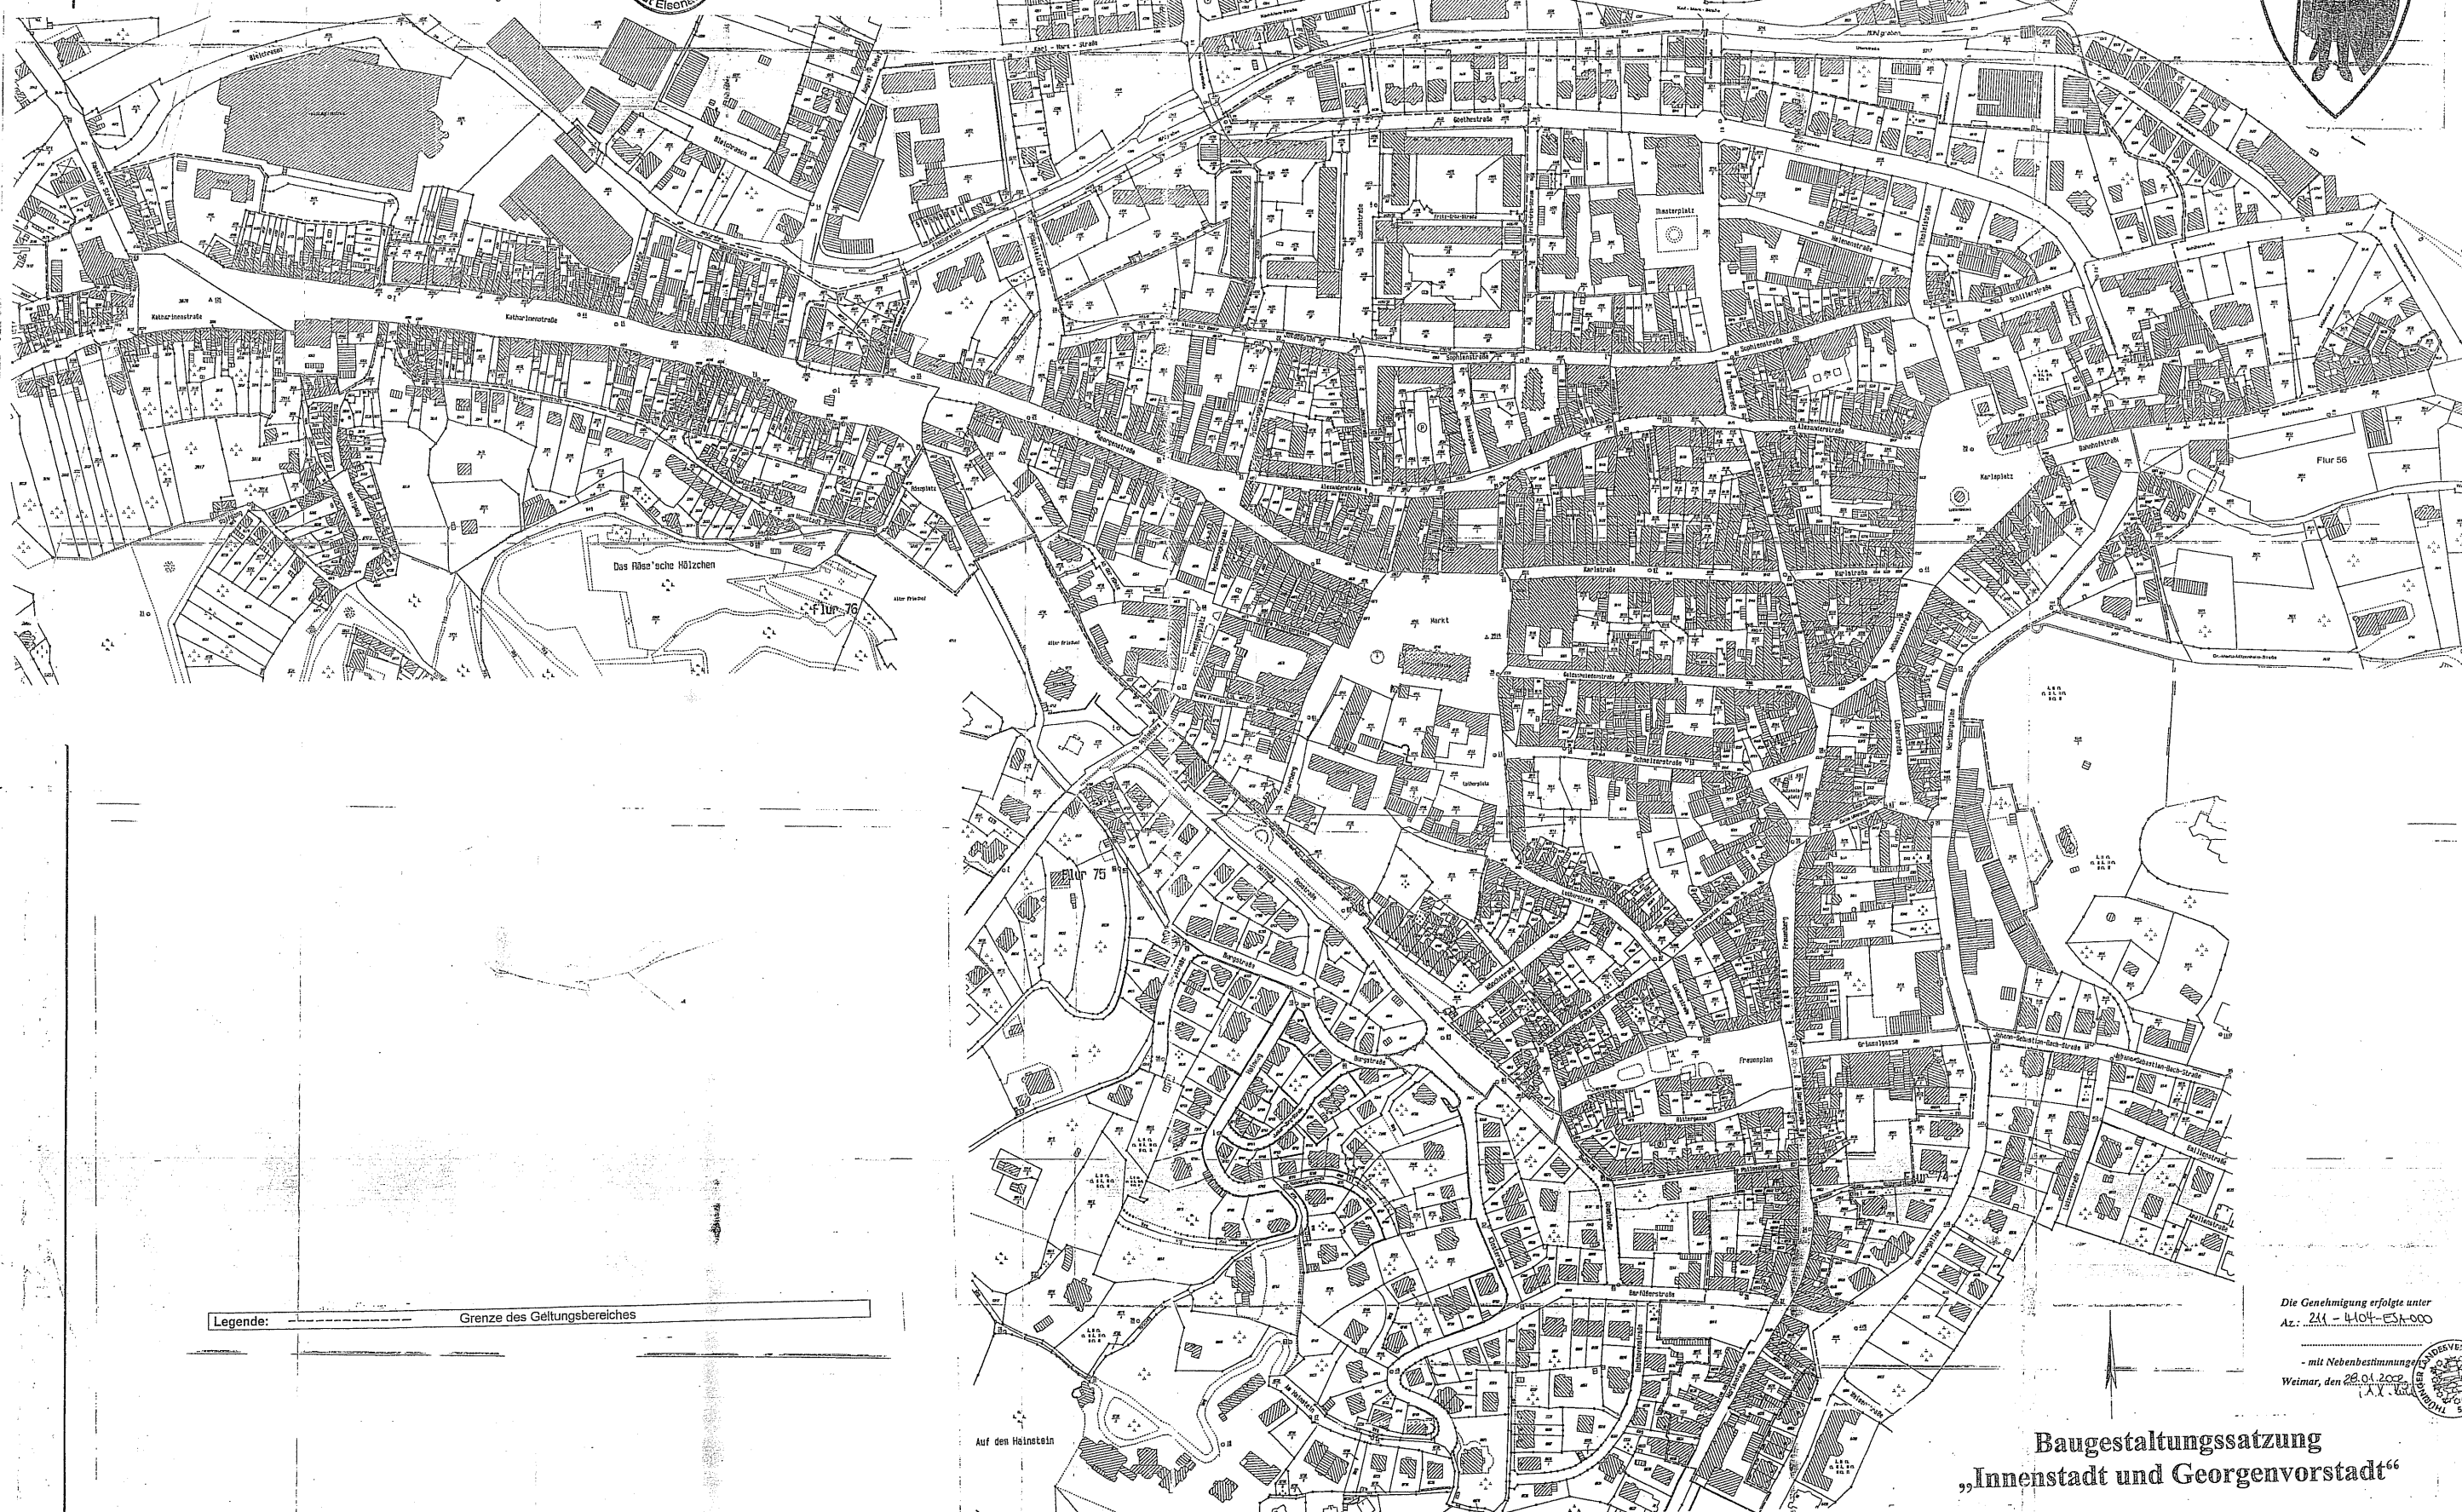

Legende: - - - - - Grenze des Geltungsbereiches

Die Genehmigung erfolgte unter
Az.: 211 - 4104 - ES - 000
mit Nebenbestimmungen
Weimar, den 22.01.2002



Baugestaltungssatzung
„Innenstadt und Georgenvorstadt“