
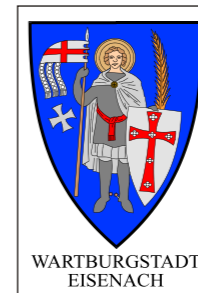


Anlage 1 - Lageplan mit Geltungsbereich der Förderrichtlinie, entspricht der Erhaltungssatzung "Innenstadt"

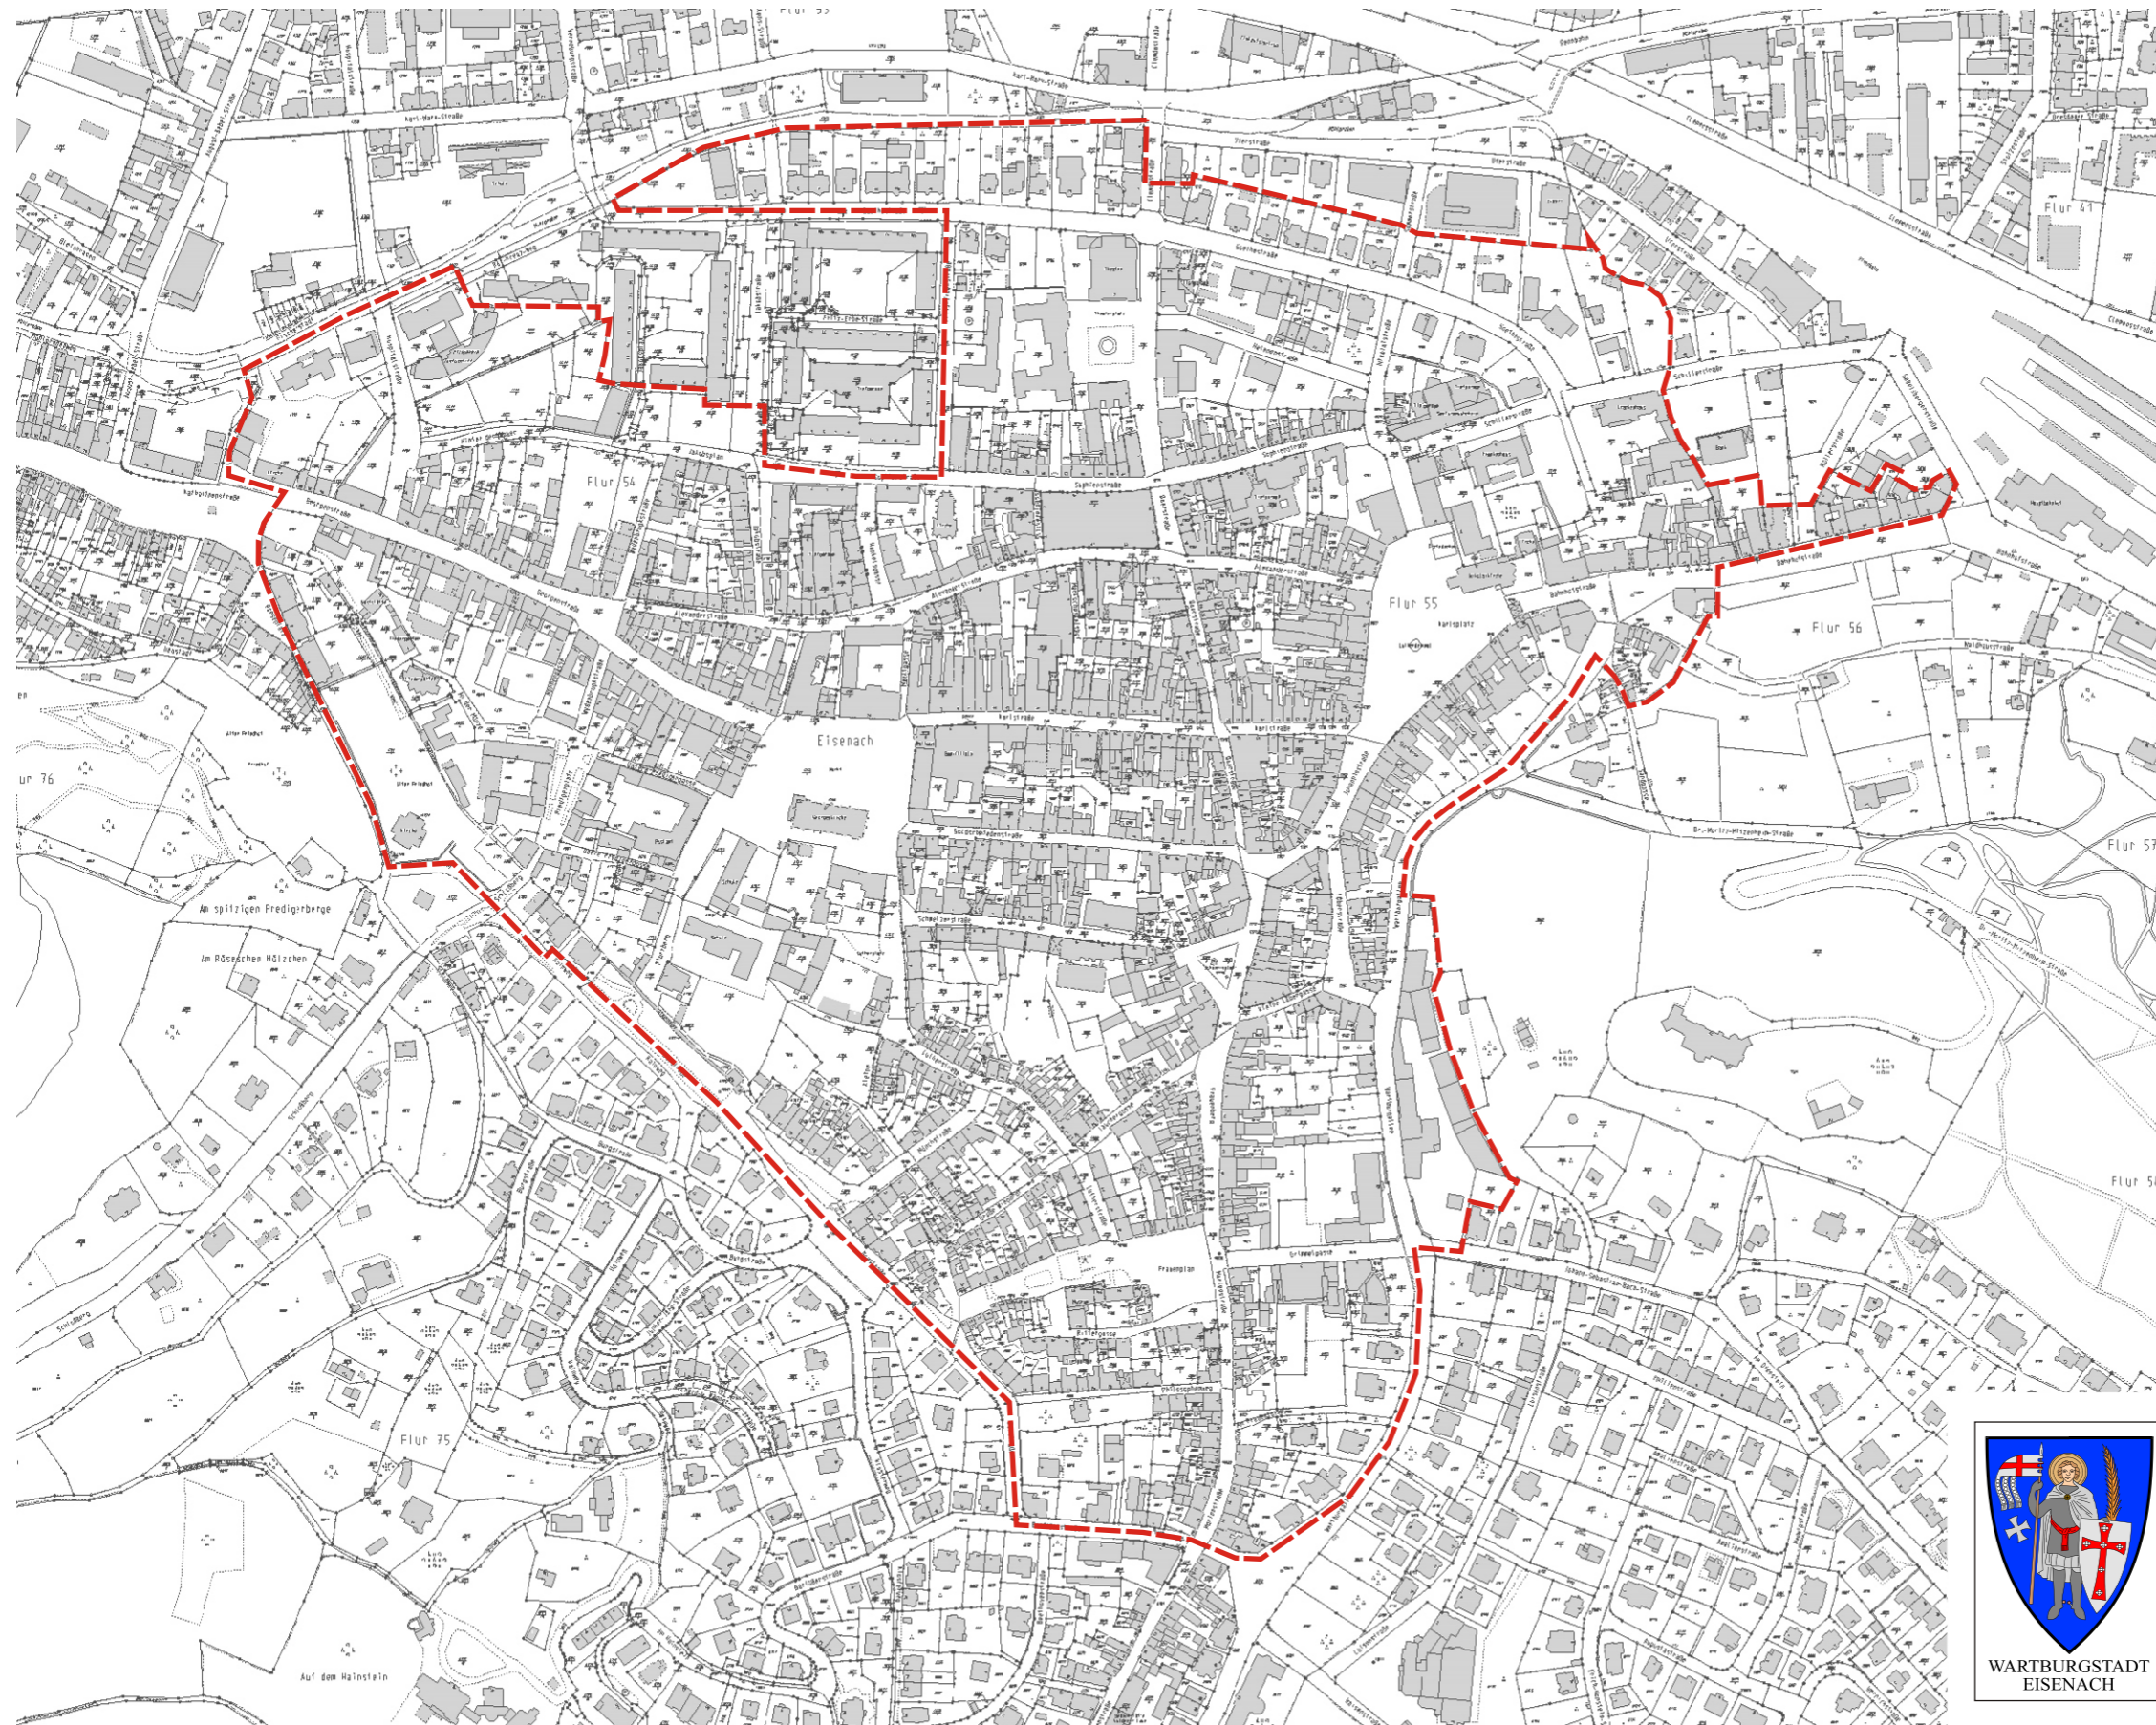

Stadtverwaltung Eisenach -

Geltungsbereich der
Erhaltungssatzung "Innenstadt"
der Stadt Eisenach vom 05.04.01

Amtsleiter: Bearbeiter:
Datum: