STADT EISENACH, BEBAUUNGSPLAN NR. 14 MIT INTEGRIERTEM GRÜNORDNUNGSPLAN "AUF DEM GRIES"

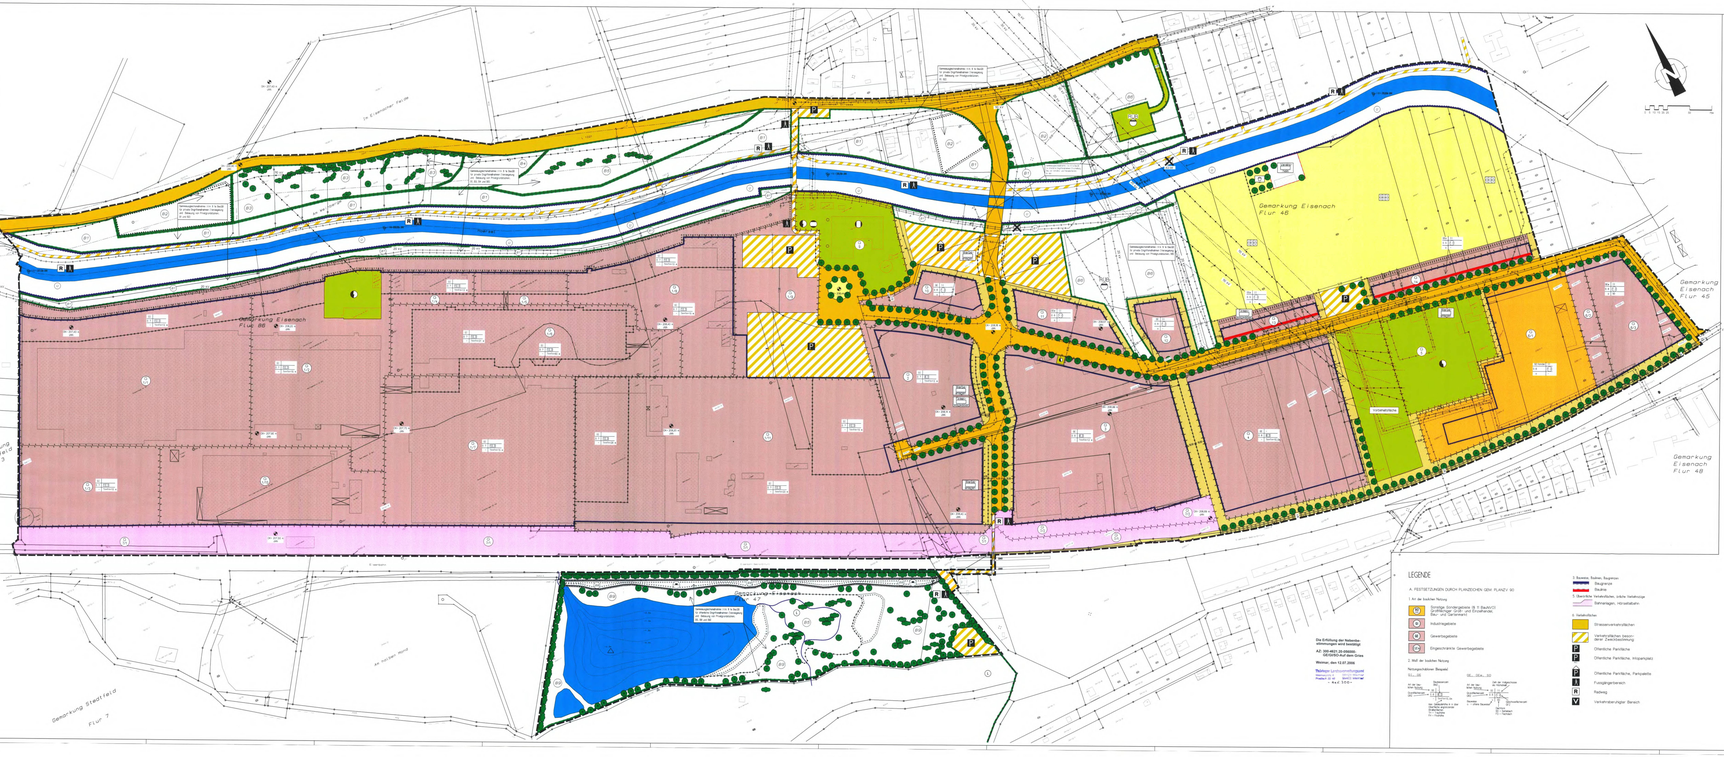

LEGENDE

A. FESTSETZUNGEN DURCH PLANZEICHEN GEM. PLANZV. §9

1. Art der baulichen Nutzung

- Sondergebiet, Einkaufszentrum (§ 11 Baun VO) großflächiger Groß- und Einzelhandel, Bau- und Gartenmarkt
- Industriegebiet
- Gewerbegebiete
- Eingeschränkte Gewerbegebiete

2. Maß der baulichen Nutzung

Höhenangabe über Bezugspunkt

TH.:.GH	Traufhöhe: Gebäudehöhe
87.00 müNN	87.00 müNN
87.00 müNN	87.00 müNN
87.00 müNN	87.00 müNN